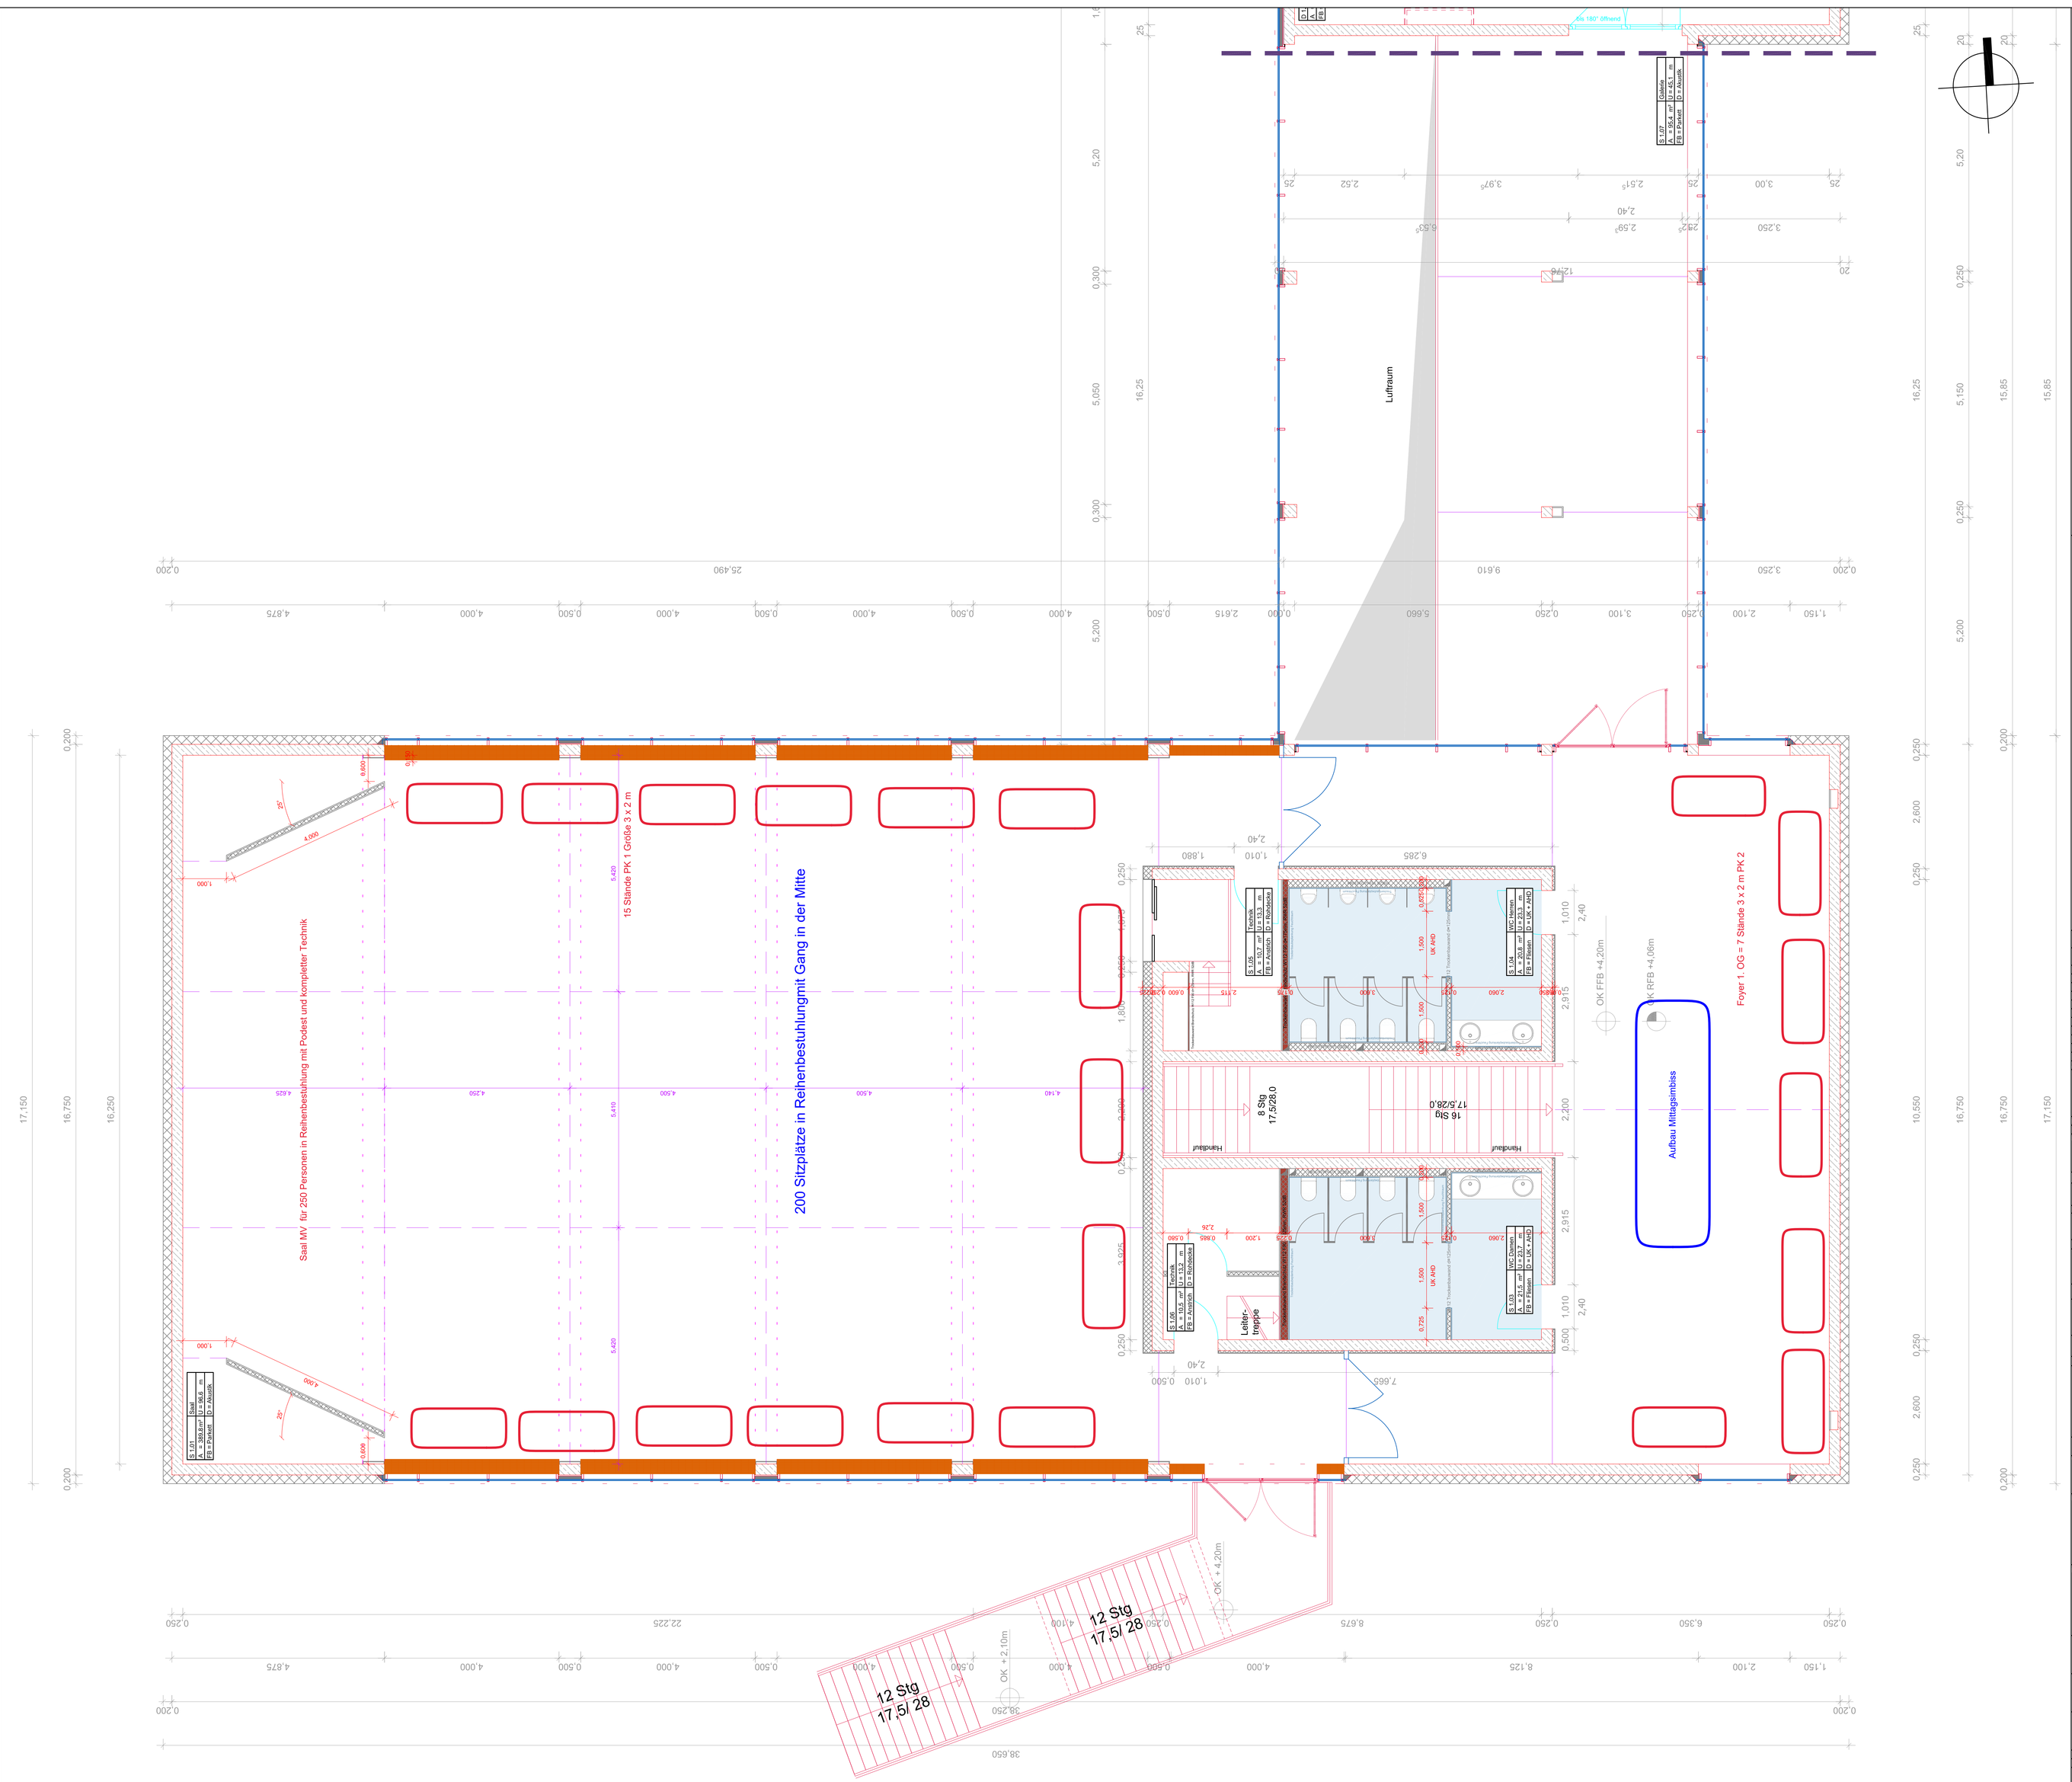

Fugen im Estrich:

- Dehnfugen mit Verdübelung - Estrichbau
- Dehnfugen durch HLS
- Scheinfugen

Die Darstellung der Dehnfuge mit Verdübelung ist nur schematisch und stellt nicht die tatsächliche Anzahl an Estrichdübeln dar!

Ausführung Randfugen:
Randfugen an allen aufgehenden Bauteilen herstellen! Bei Raumflächen größer 80m² und Einzellängen über 8m ist die Randfuge mind. 15mm breit herzustellen!
Bei der Ausführung von Randdämmstreifen im Bereich von Außenecken ist auf eine ausreichende Mindestdicke des Dämmstreifens zu achten!

Fugen in Türbereichen - Gewerk HLS:
- sind so auszubilden, dass die Fuge unterhalb des Türblattes angeordnet ist! Fugen sind eigenständig entsprechend der Türaufschlagrichtung durch das Gewerk HLS herzustellen!

Für Tragkonstruktion, Gründung, Fundamente, Bodenplatte gelten die Ausführungspläne der Tragwerksplanung.

Angaben zu Erder-/Blitzschutzmaßnahmen und zur Elektroinstallation sind der Elektroplanung zu entnehmen.
Angaben zu Heizung, Lüftung, Sanitär und Leitungsführung sind der HLS-Planung zu entnehmen.
Für Angaben zum Brandschutz gilt das Brandschutzkonzept.
Abweichungen zur vorliegenden Planung sind vor Ausführung mit der Bauleitung abzuklären.

Alle Maße sind verantwortlich am Bau zu prüfen und mit den Plänen der Fachplaner zu vergleichen. Bei auftretenden Maßdifferenzen sind diese vor Ausführung mit der Bauleitung abzuklären.
Durch Nichteinhaltung dieser Hinweise entfällt der Vergütungs-anspruch für Änderungen der ausgeführten Leistung.

Klassifizierungen, Eigenschaften der eingesetzten Materialien sind dem verbindlichen Leistungsverzeichnis zu entnehmen.

Abweichungen, Änderungen von Ausführungsqualitäten sind nur nach Rücksprache mit dem Planer zulässig.

Alle Masze sind vom Auftragnehmer verantwortlich zu prüfen !

- Bestand Massivbau
- Neubau Stahlbeton
- Neubau Mauerwerk
- Abriss
- Trennwände / Fassade Glas
- WDVS
- Trockenbau
- Trockenbau Schallschutz 52dB
- Trockenbau Brandschutz und Schallschutz 52dB
- Trockenbau Brandschutz lt. Brandschutzkonzept
- Trockenbaubeplankung Feuchtraum
- Schächte Trockenbau
- Sanitärbereiche

Höhenbezug lokal O K F F = ± 0,00 = 242.44 müNHN

Änderungen aktueller Index

INDEX	AENDERUNG	GEZEICHNET	GEPRUEFT	DATUM	VERTEILER
A	Schräge seitliche Trockenbauwände im Saal S 1.01	P. Nettige	J. Weyh	23.06.2014	BAUHERR, BAULEITUNG, TWP-STATIK, HEIZUNG, LIEFTTECHNIK, SANITÄR, SPRINKLER, ELEKTRO, BAUPHYSIK, AUFTRAGSCH, FASSADE

PLAN-NR.	INDEX	PLANINHALT	weiter AR-INDEX
1450-AFU-GR-MZS-FU-003	A	1. OG MZS - Fugenplan Estrich	

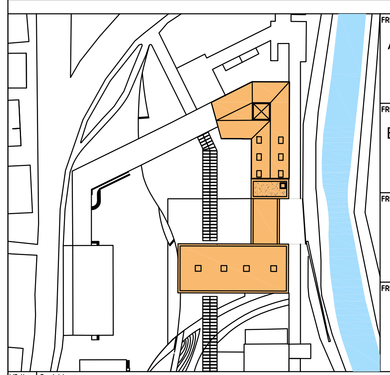

FREIGABEFELD 1
Architekt:

FREIGABEFELD 2
Bauherr:

FREIGABEFELD 3

FREIGABEFELD 4

WE-NR.	Projekt
	Neue Mitte Ichtershausen

BAUHERR
Gemeinde Ichtershausen
Erfurter Straße 42
99334 Ichtershausen

PLANVERFASSER
SIGMA PLAN
INTERDISZIPLINÄRE BAUPLANUNG WEIMAR GMBH
AM KIRSCHBERG 33 99423 WEIMAR TEL: (03643)860 00 FAX: (03643)8600 86
MAIL info@sigmaplan-weimar.de INTERNET:www.sigmaplan.de

FACHPLANER / AUSFÜHRENDE FIRMA

PLANINHALT
1. OG MZS - Fugenplan Estrich

PLANNUMMER	INDEX	BAUTEIL/PLANABSCHN.	MASSTAB	PLANFORMAT
1450-AFU-GR-MZS-FU-003	A		1:50	1160x841

PHASE	FACHGEBIET	ZUR FREIEN VERFUEGUNG
Ausführungsplanung	Architektur	

ARCHITEKTENANGABEN			FACHPLANERANGABEN		
GEZEICHNET	DATUM	BEREICH	GEZEICHNET	DATUM	BEREICH
MR	14.11.2017				
GEPRUEFT	DATUM	DATENAME			
JW	14.11.2017	1450_NH ICHTERSHAUSEN_AFU-GR-A-A_AKTUELL-V2010_20171114.DWG			